


# 小ホール舞台平面図

公演名	
公演日	年 月 日
団体名	

帯広市民文化ホール 帯広市西5条南11丁目48番地2  
 PHONE (0155) 23-8111 FAX (0155) 23-8112

舞台間口 13m(7間)  
 高さ 6m(20尺)  
 1目1坪(1.8m×1.8m)  
 縮尺 1/100

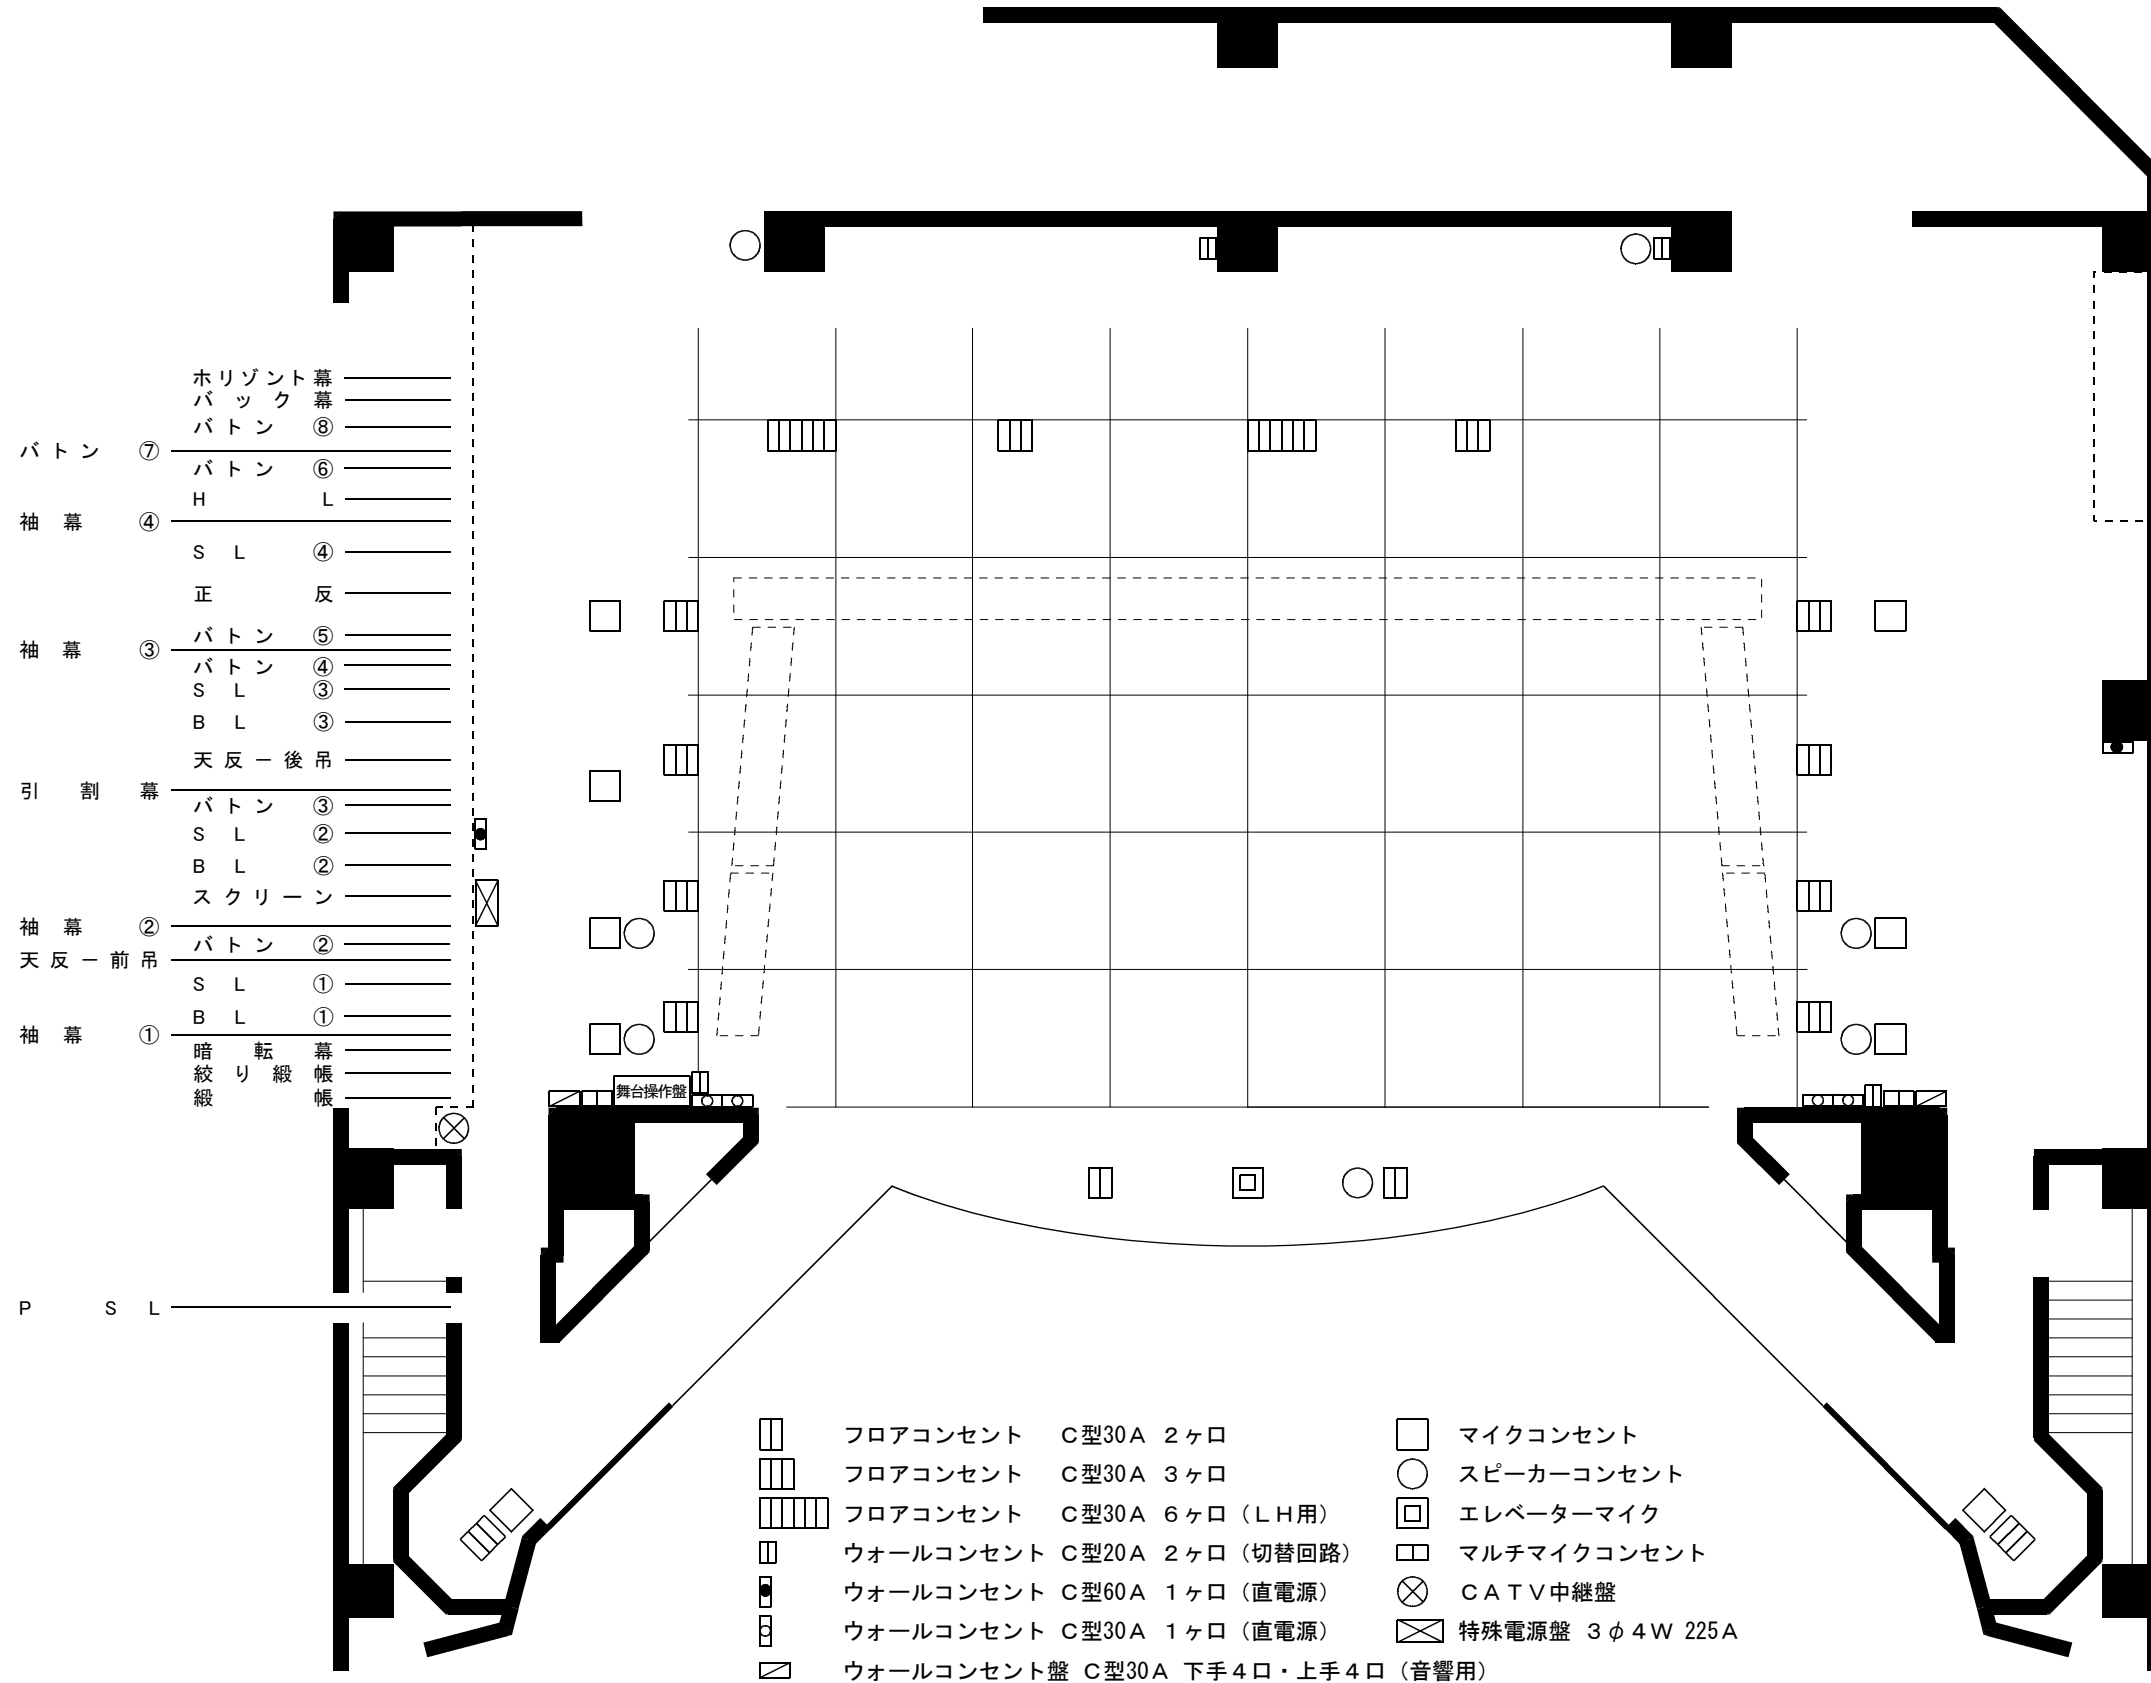

# 小ホール舞台平面図

公演名	
公演日	年 月 日
団体名	

帯広市民文化ホール 帯広市西5条南11丁目48番地2  
 PHONE (0155) 23-8111 FAX (0155) 23-8112

舞台間口 13m(7間)  
 高さ 6m(20尺)  
 1目1坪(1.8m×1.8m)  
 縮尺 1/100

